




**ELEVACIÓN ESTRUCTURAL "A"**  
ESCALA 1:75

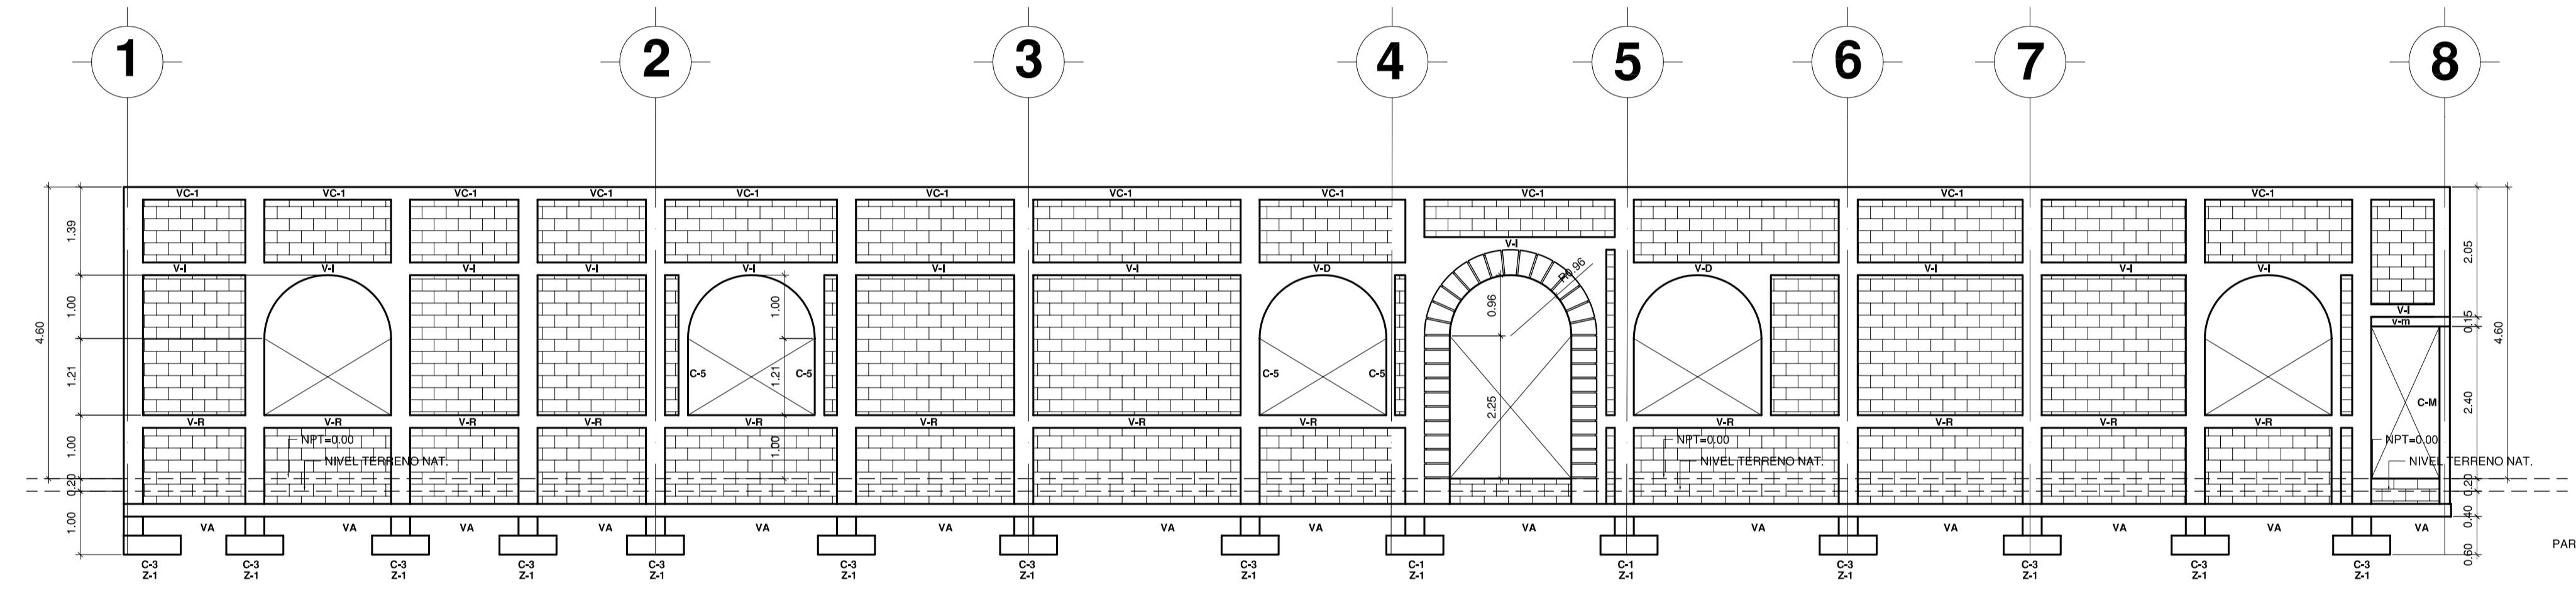


**ELEVACIÓN ESTRUCTURAL "K"**  
ESCALA 1:75

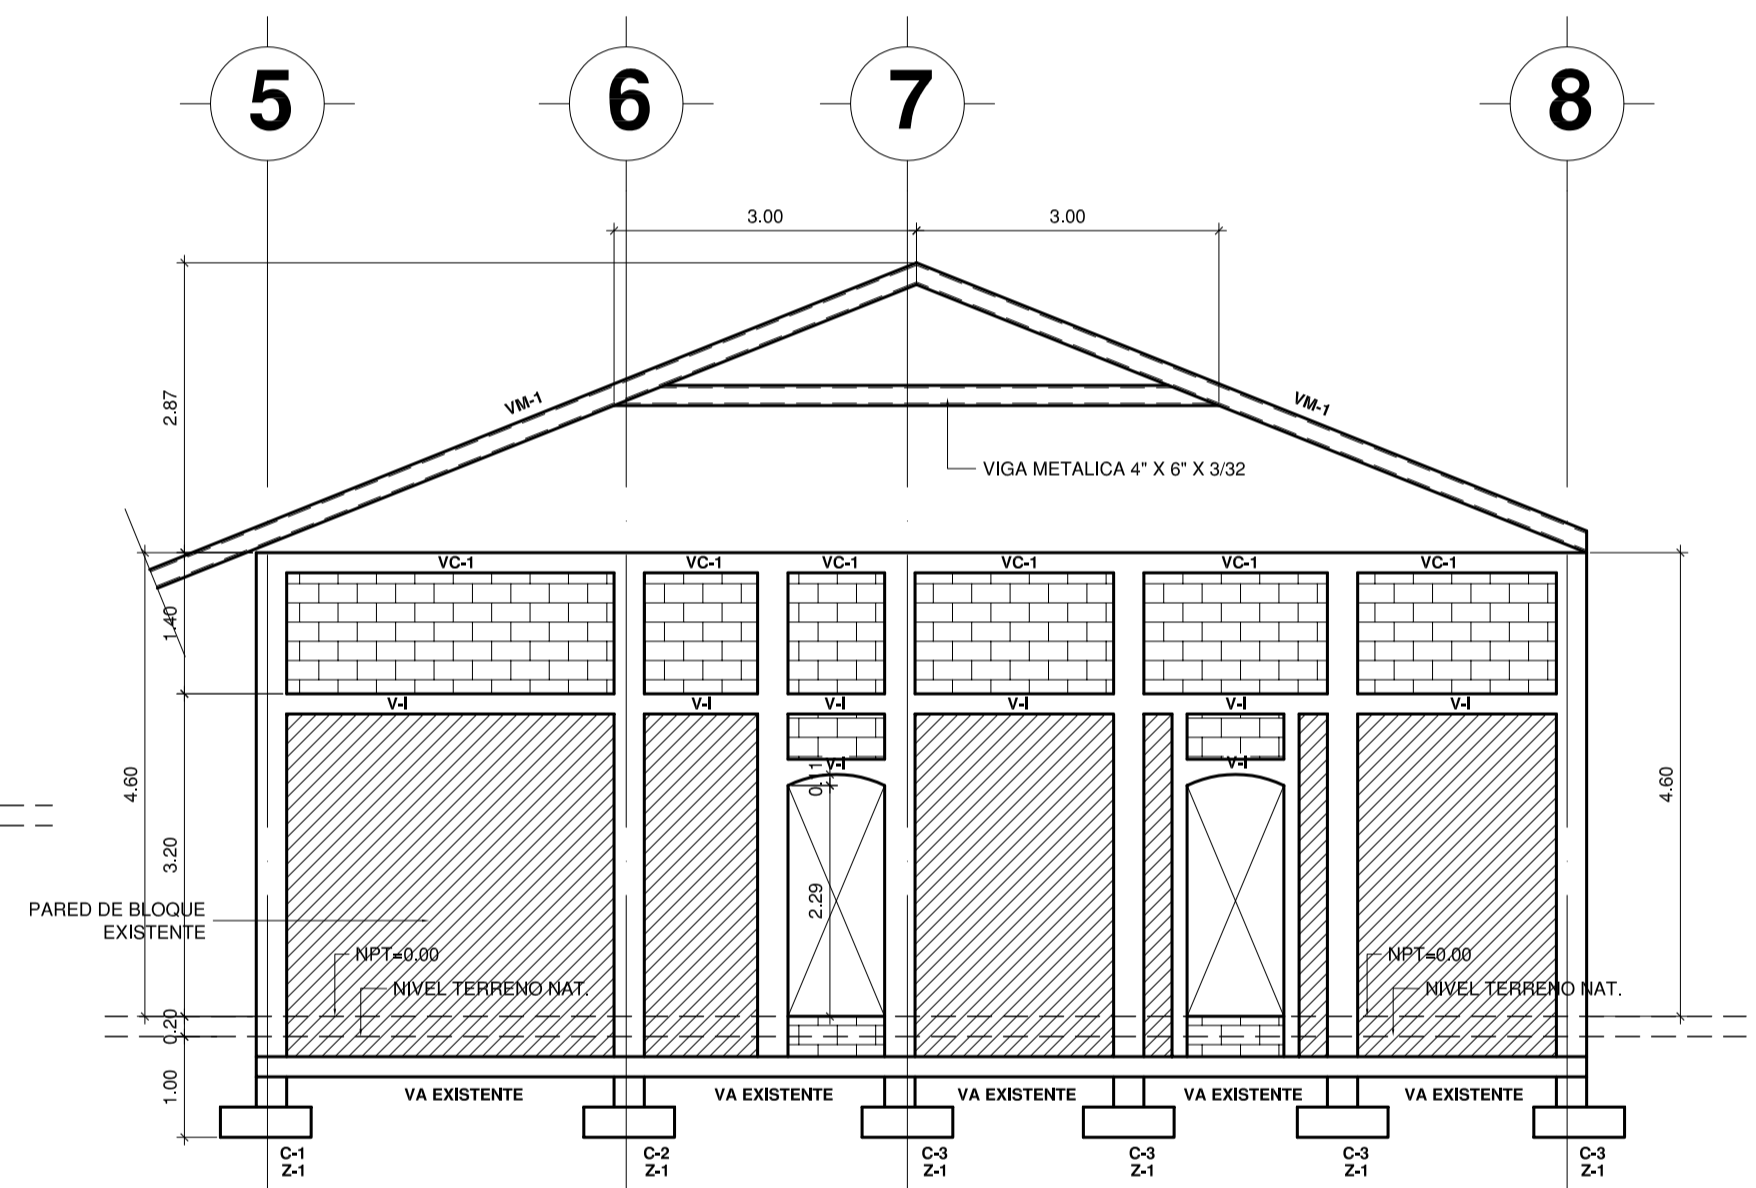

**ELEVACIÓN ESTRUCTURAL "G"**  
ESCALA 1:75

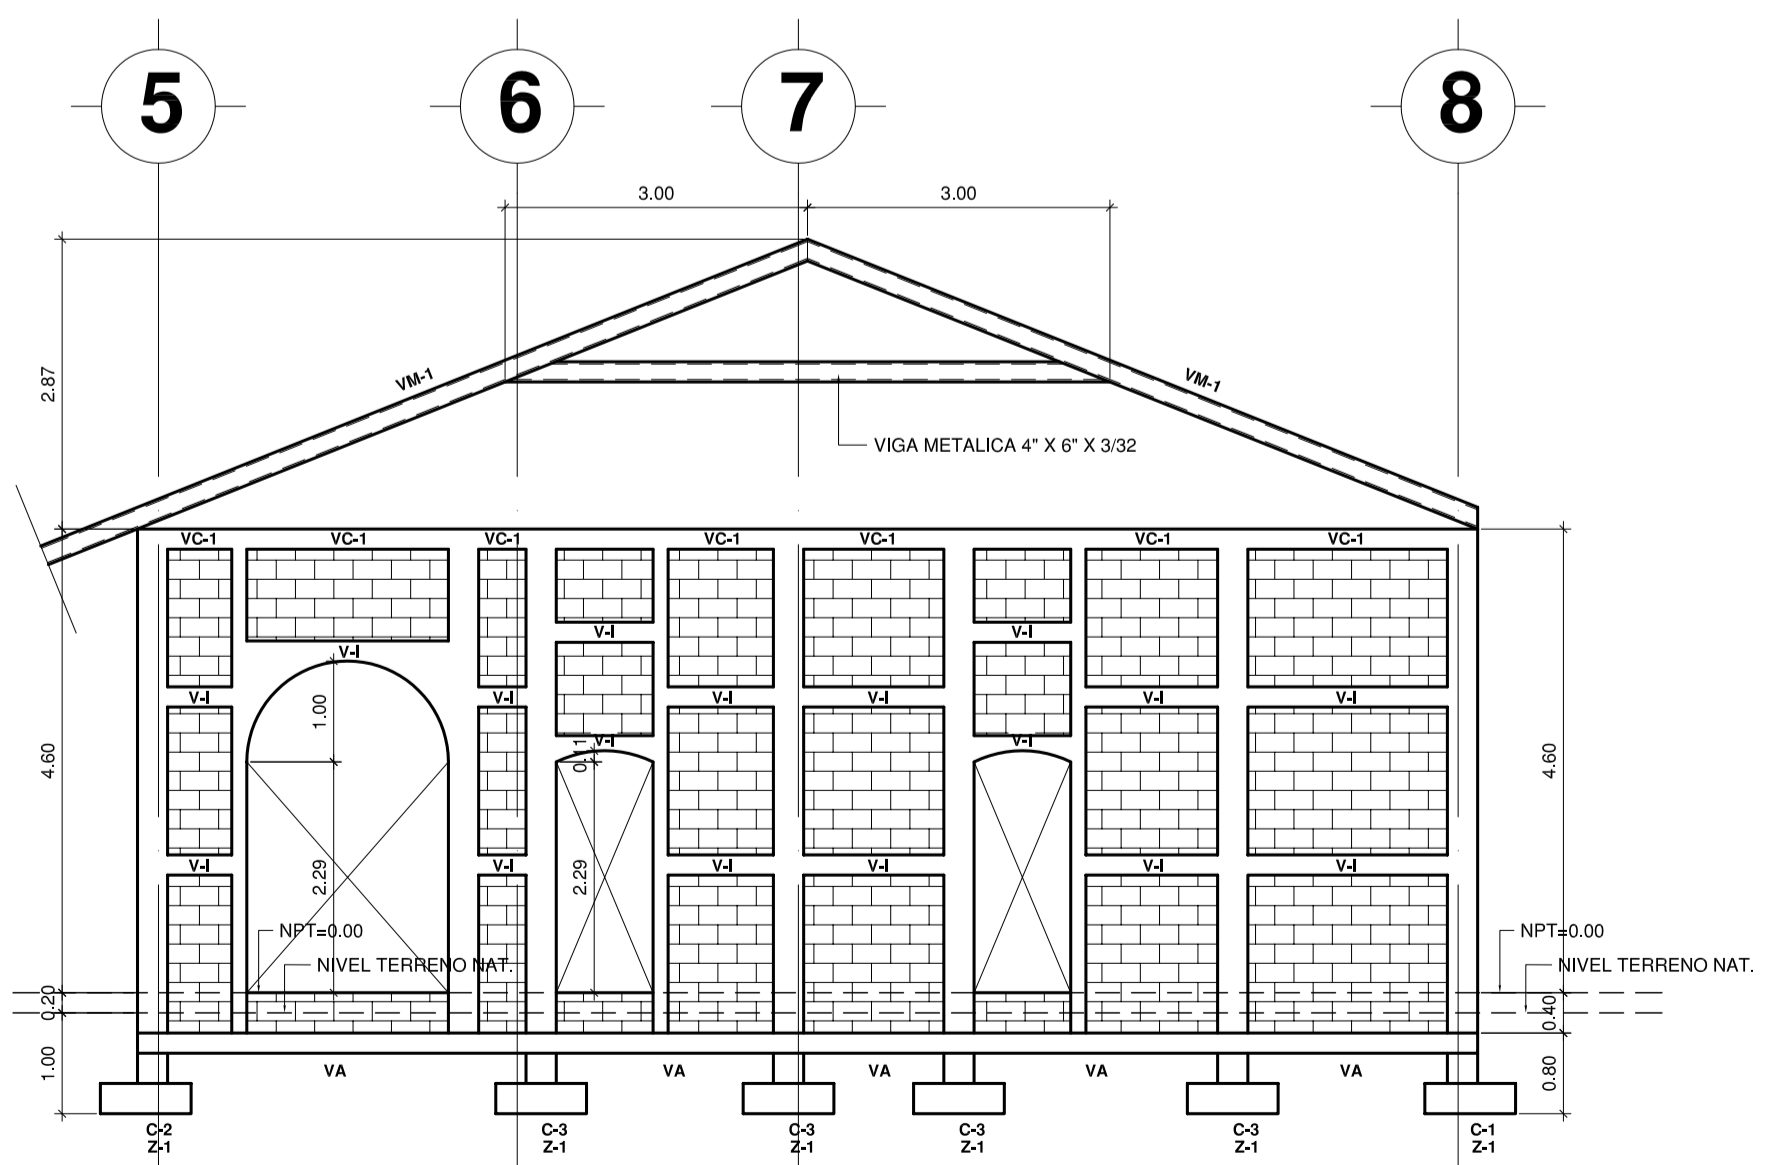

**ELEVACIÓN ESTRUCTURAL "D"**  
ESCALA 1:75

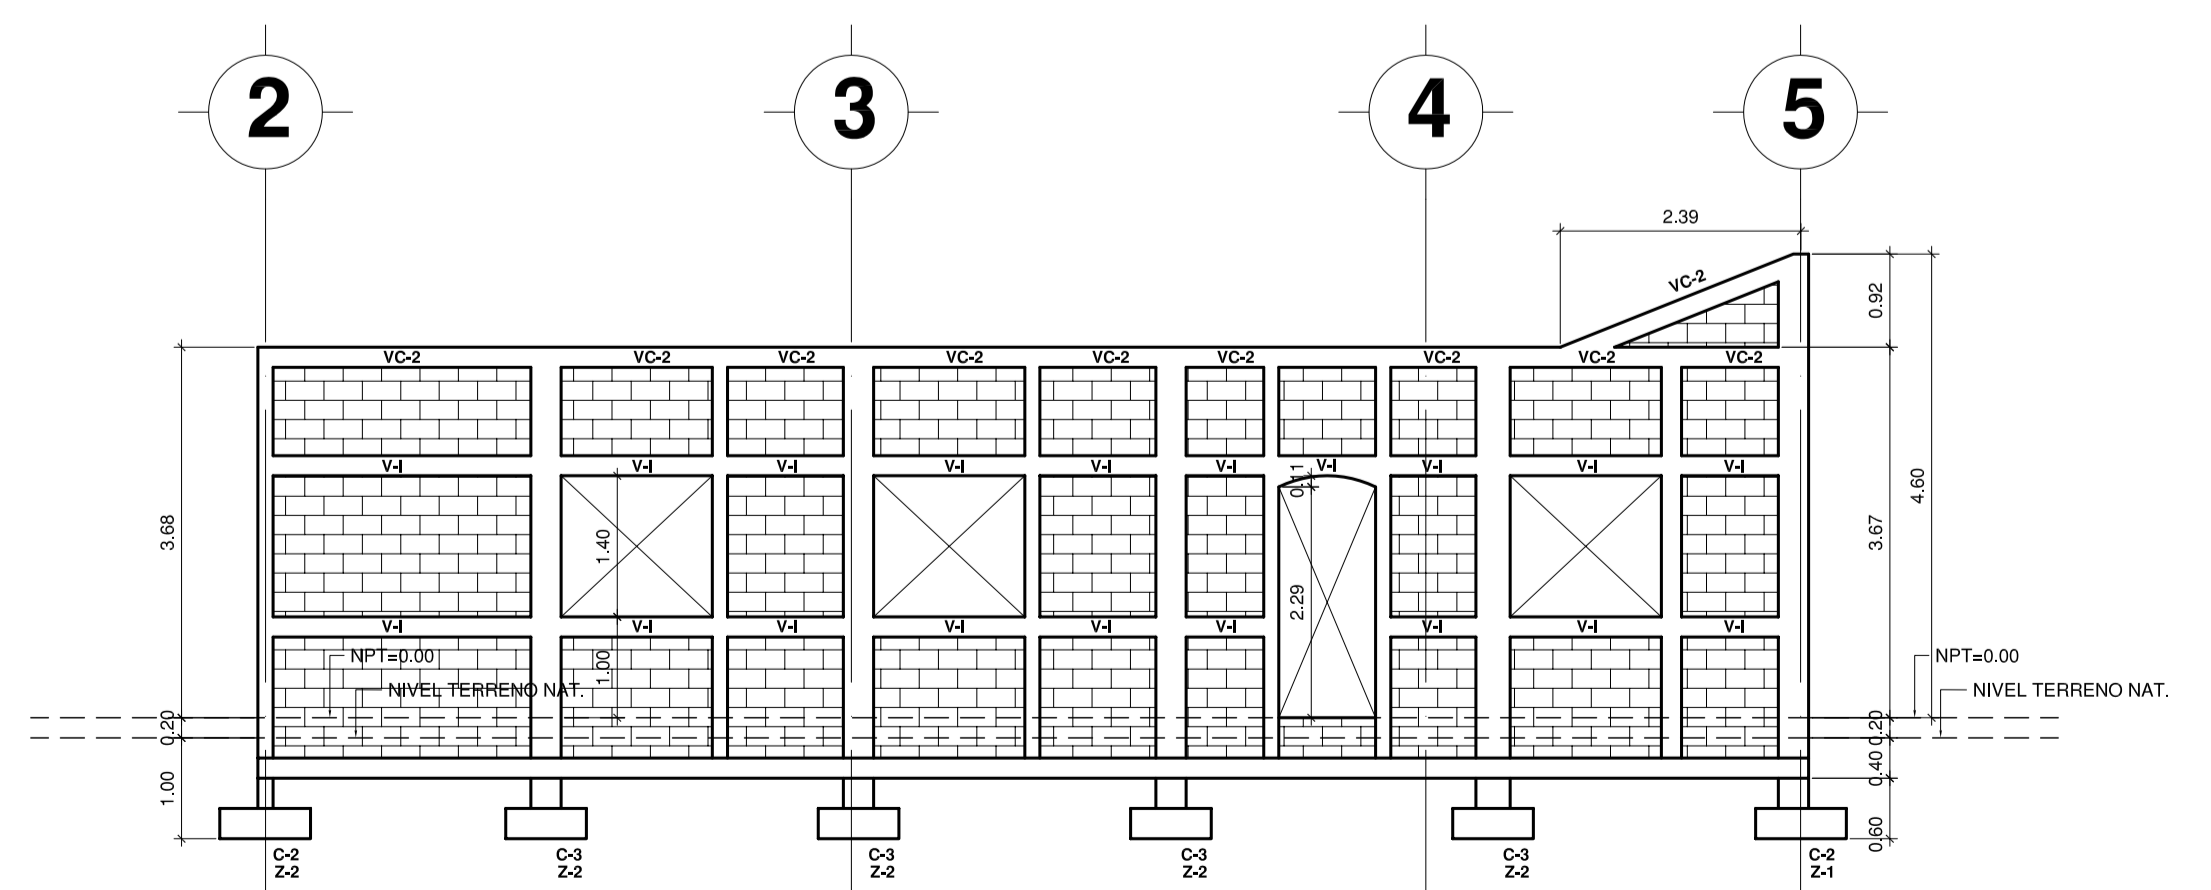

**ELEVACIÓN ESTRUCTURAL "B"**  
ESCALA 1:75

	<b>PROYECTO:</b> REMODELACIÓN REGISTRO-CATASTRO LEÓN	<b>CONTENIDO:</b> ELEVACIONES ESTRUCTURALES	<b>LAMINA</b>
	<b>PROPIETARIO:</b> CUENTA RETO DEL MILENIO - NICARAGUA <b>Diseño:</b> Arq. Edgar Bendaña Baldizón <b>Dibujo:</b> M. A. B. C.	<b>OBSERVACIONES:</b> Calculo: Ing. Nicolas Zapata Reviso: Arq. E.B.B.	<b>ESCALA:</b> INDICADA Lugar y Fecha: Leon, Diciembre 2007