


SIMBOLOGÍA

TIPO DE MATERIAL A DEMOLER


- PC** PIEDRAS + CONCRETO
- C** ELEMENTO DE CONCRETO + REPELLO
- PT** PLYWOOD TEXTURIZADO + ESTRUCTURA DE MADERA
- NM** FIBRO CEMENTO (NICALIT)+ ESTRUCTURA DE METAL
- P** PARED DE BLOQUE
- EM** ESTEREOESTRUCTURA METÁLICA + CERCHA
-  ELEMENTO A DEMOLER

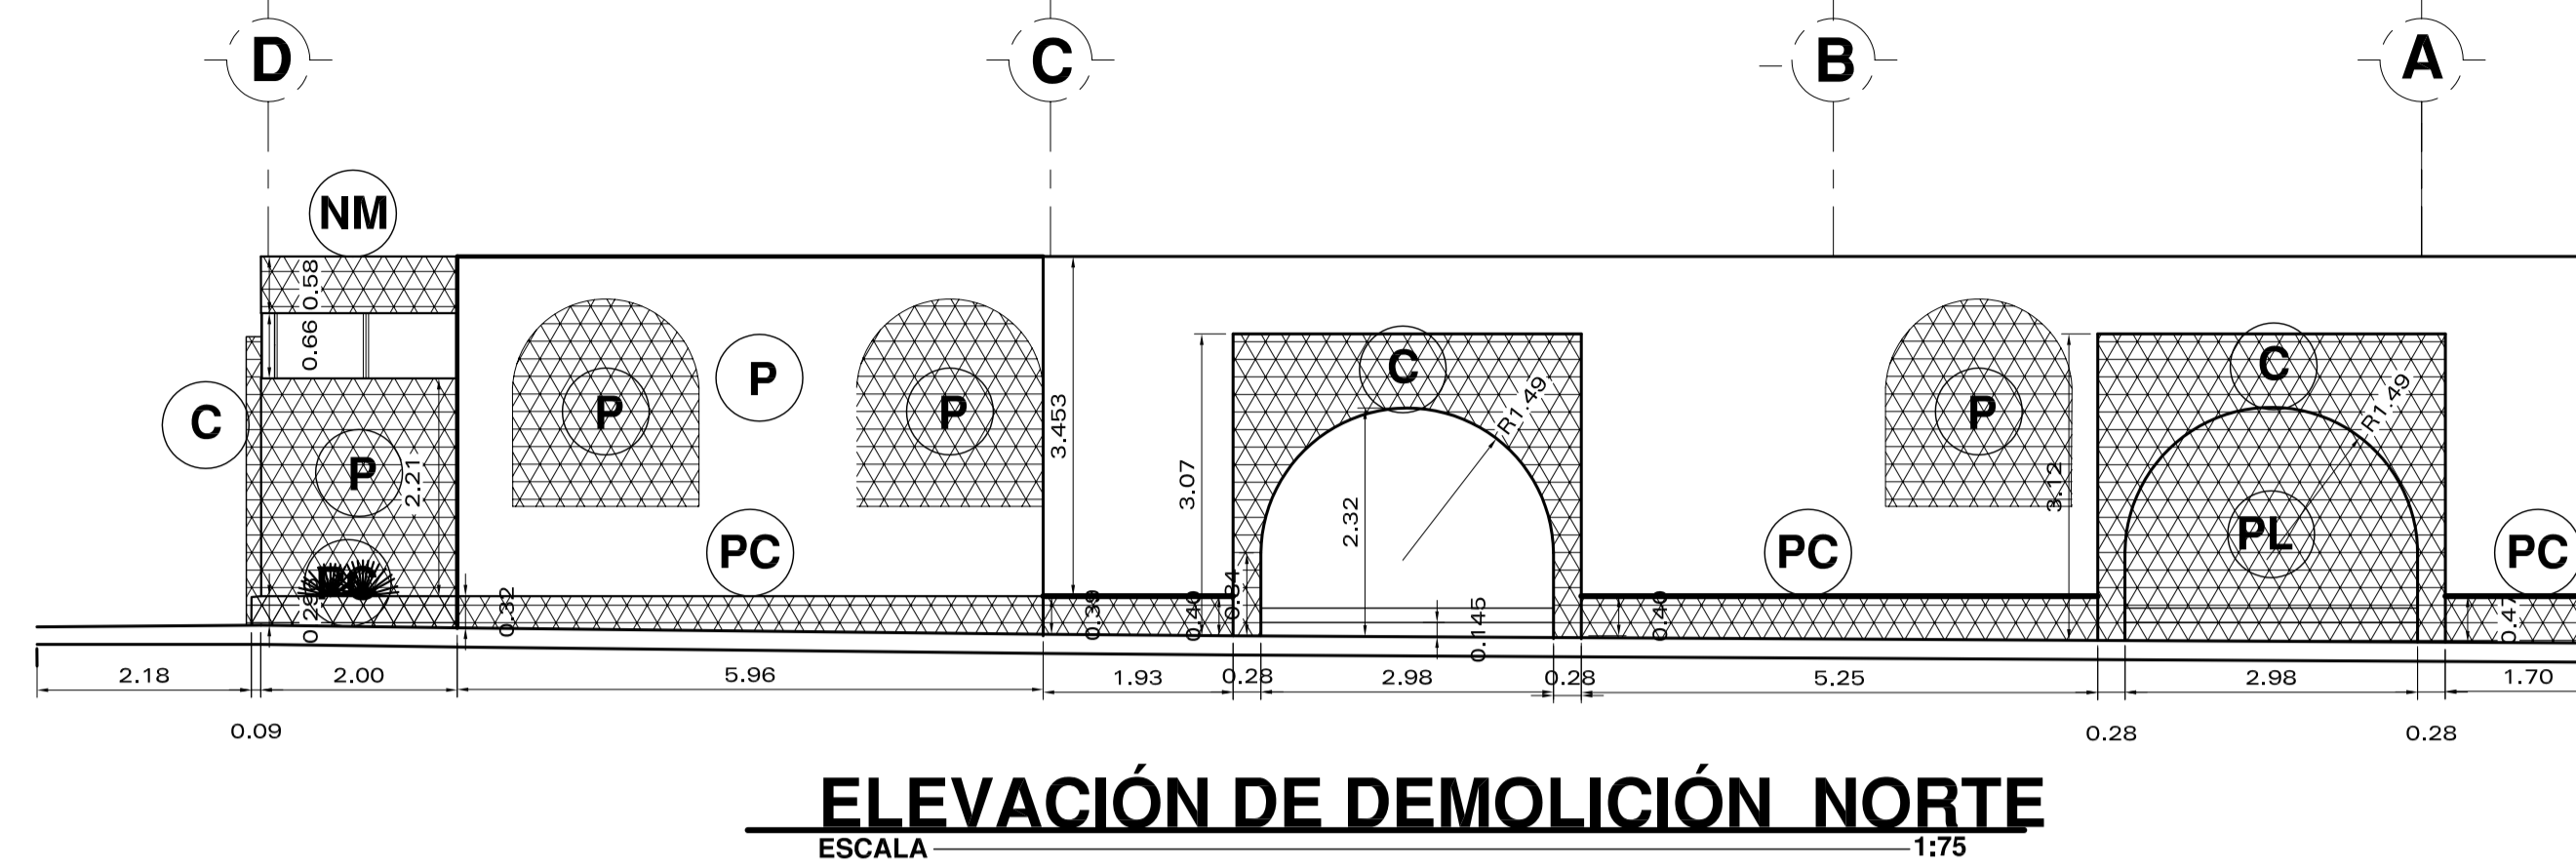


ELEVACIÓN DE DEMOLICIÓN NORTE
ESCALA 1:75



SECCIÓN DE DEMOLICIÓN W-W
ESCALA 1:75

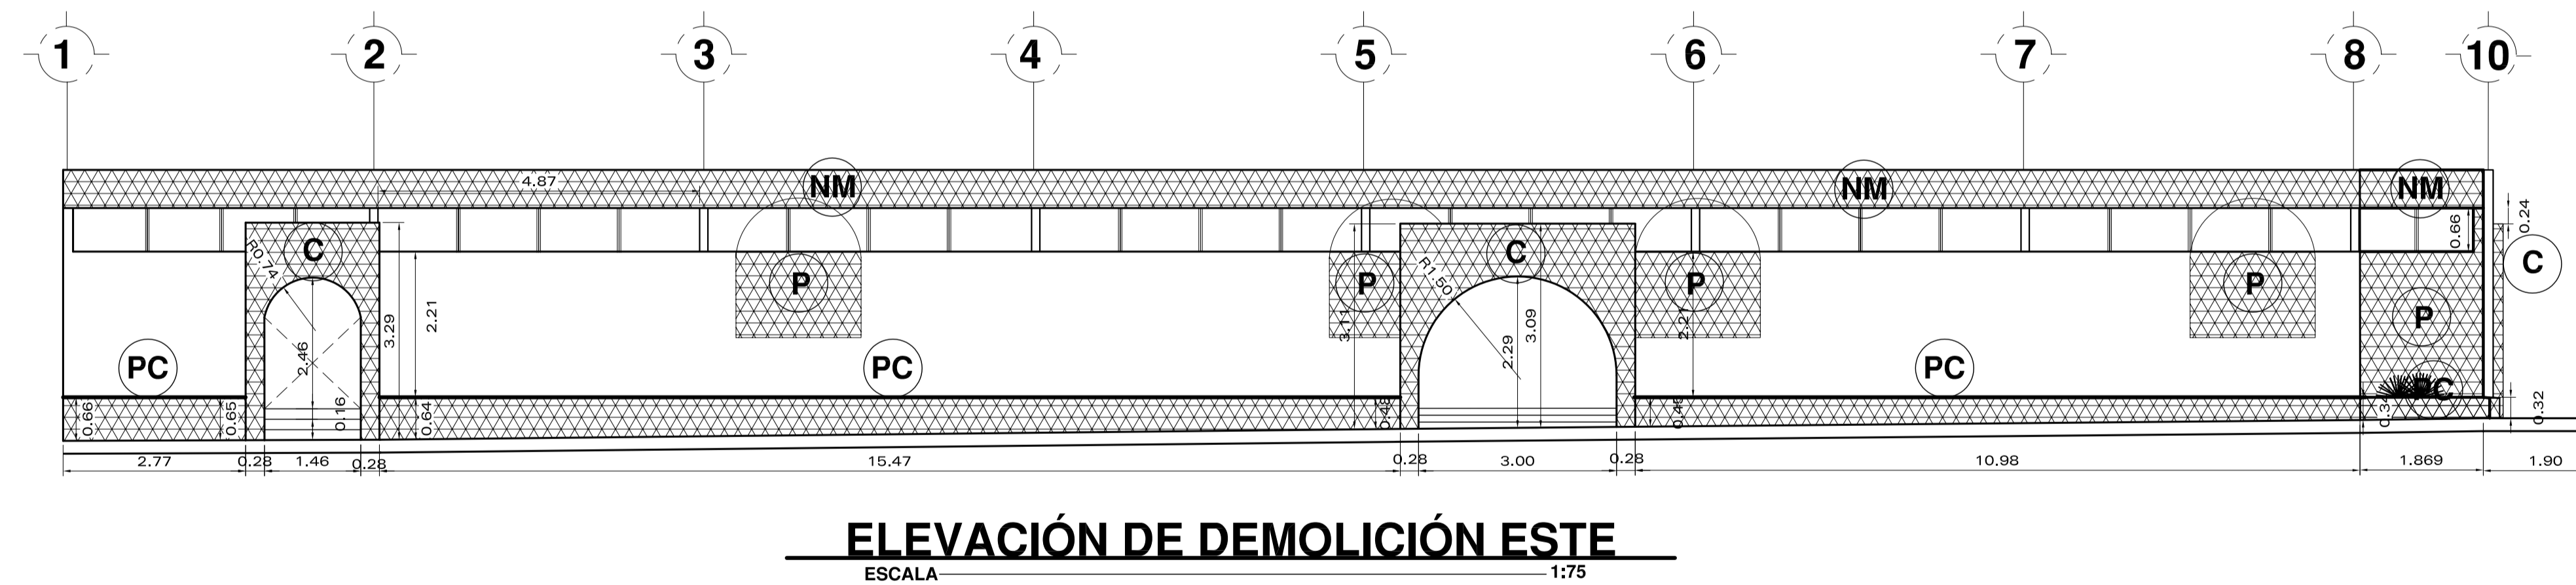

ELEVACIÓN DE DEMOLICIÓN ESTE
ESCALA 1:75

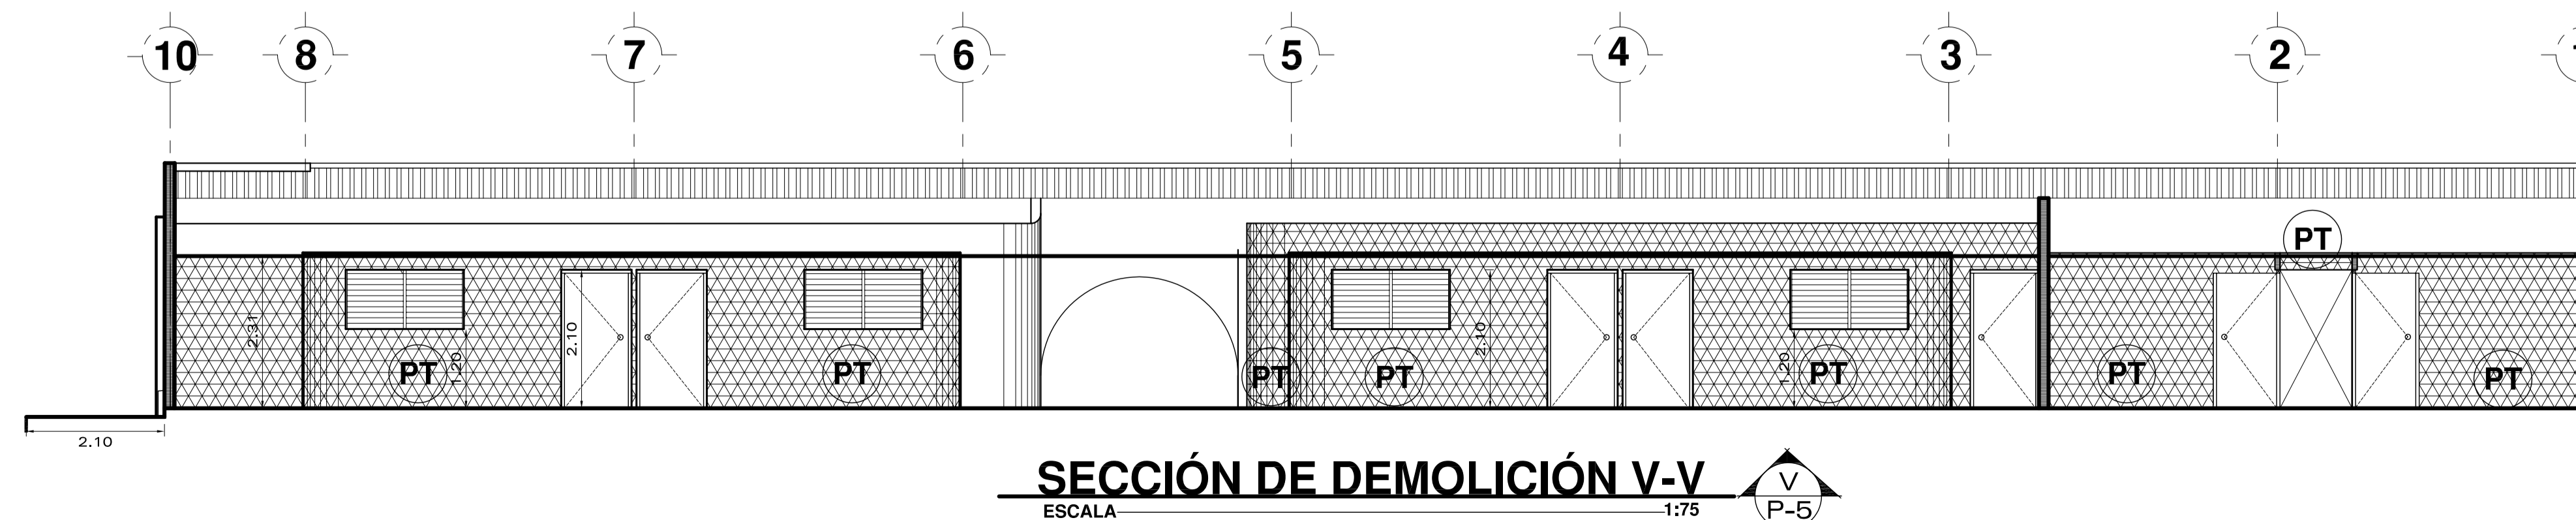

SECCIÓN DE DEMOLICIÓN V-V
ESCALA 1:75

PROYECTO: REMODELACIÓN REGISTRO-CATASTRO LEÓN

PROPIETARIO: CUENTA RETO DEL MILENIO - NICARAGUA

Diseño: Arq. Edgar Bendaña Baldirón

Dibujo: Arq. Douglas B. Salgado Rivas.

CONTENIDO: ELEVACIONES Y SECCIONES DE DEMOLICIÓN

OBSERVACIONES:

Calculo: Escala: INDICADA

Reviso: Arq. E.B.B. Lugar y Fecha: Leon, Diciembre 2007

LAMINA

P-5

31

EDGARDO BENDAÑA
ARQUITECTOS